Указания по монтажу.

1. Проект отопления индивидуального жилого дома в д. Дубки по ул. Мирная, д.7 Киржачского р-на, Владимирской области разработан на основании:
-расчетная температура наружного воздуха в холодный период года: -28 С
-расчетная температура внутреннего воздуха в помещении: +18 С

2.1. Источником теплоснабжения здания является проектируемая котельная.

2.3.В помещении котельной предусматривается размещение оборудования, арматуры, приборов контроля, управления и автоматизации, посредством которых осуществляется:
-преобразование параметров теплоносителя;
-контролль параметров теплоносителя;регулировка расхода теплоносителя и распределение его по системам потребления теплоты; отключение систем потребления теплоты;
-защита местных систем от аварийного повышения параметров теплоносителя;
-заполнение и подпитка систем потребления теплоты;
-учет теплового потока и расхода теплоносителя;

2.4. Схема отопления здания принята 2-х трубная, тупиковая, горизонтальная, с нижней разводкой подающего и обратного трубопроводов
2.5. В качестве отопительных приборов используются радиаторы "RIFAR"
2.6. На подводках к нагревательным приборам предусматривается установка термостатических клапанов и клапаны для обратных подводок;
2.7. На отдельных ветвях системы отпления (стояках) устанавливаются балансировочные клапаны;

2.8. Для возухоудаления из системы отопления радиаторы оборудуются полуавтоматическими воздушными клапанами;
2.9. Сети теплоснабжения Т1, Т2 запроектированы:
из стальных водогазопроводных труб Ду32мм по ГОСТ3262-75 и пластмассовых полипропиленовых (металопласт)PP-TYP3, что соответствует ТУ 2248-076-00264581-009 Ду16-25мм (или PRO AQUA DN20).

Принципиальная схема узла управления системы отопления.

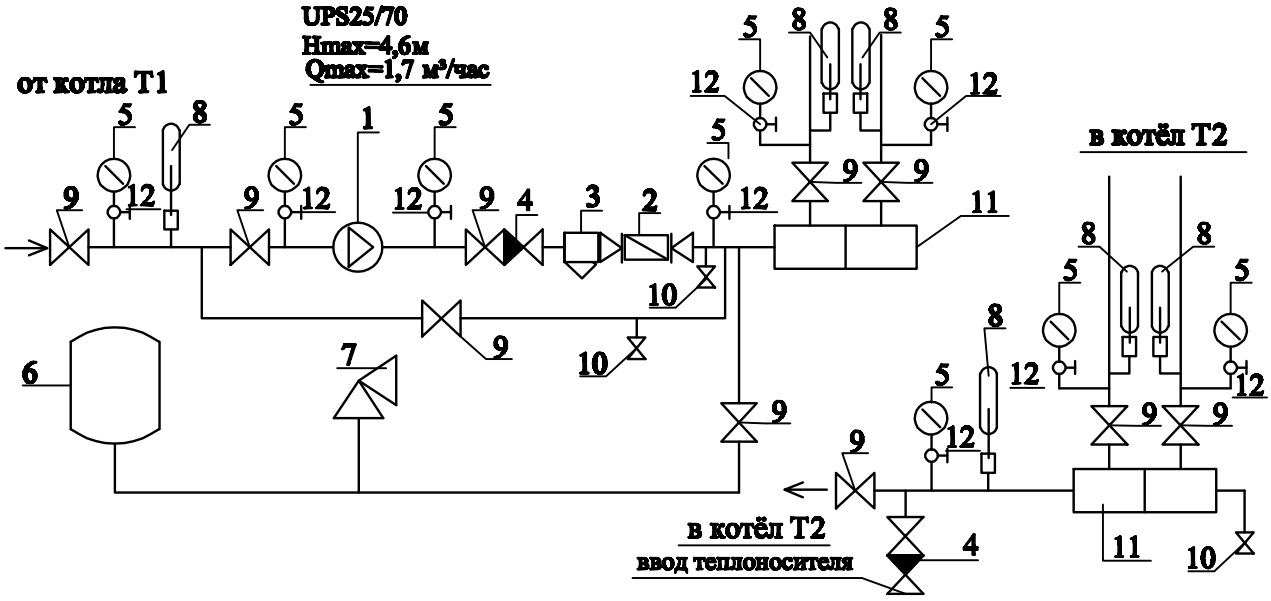

Изм.	Кол.уч.	Лист	№ док.	Подпись	Дата
ГИП					
Гл.спец.					

Объект : Проект строительства индивидуального жилого дома по адресу: ул.Мирная, д №7, д.Дубки Киржачского района, Владимирской области.

2х этажный жилой дом

Стадия	Лист	Листов
Р		

Указания по монтажу.

Взам.инв.№ | Подп. и дата | Инв. № подл.